

※敷地内にある樹木は全て撤去とする。

乾燥柱

倉庫

屋外消火栓


コンクリート舗装
(既存のまま)

草地



コンクリート打 (R=125%) コア材
埋め込み用 60×100 %
砕石敷 R=50 %

コンクリート舗装 100
〃 〇100

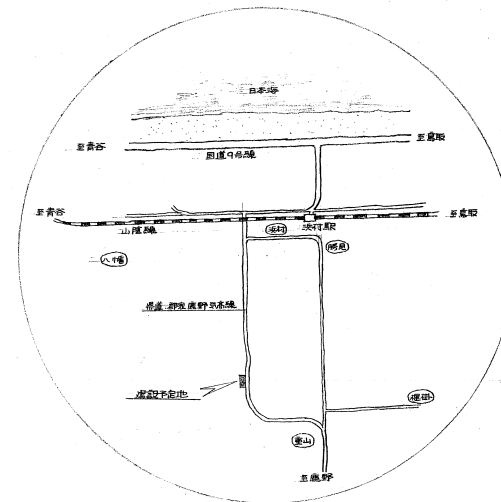

鳥取県東部広域行政(管) 気高消防署新築 工事			
図名	敷地配置図、附近地図		
課長	課長補佐	係長	係長補佐
NO.	16-1		
鳥取市	建設部	建築課	1級建築士登録
第42734号			13年度

余白

階	室名	床	巾木	壁	壁	天井	天井高	備	考
1	玄関	クハニカータイル貼 100角	山口タイル貼	山口タイル貼	全	左	アスベスト入りタイル貼 010	2.700	
	事務室	塩ビシート貼 02	木口S H=100	特殊合板 04	全	左	吸音板 09 (石綿含有無)	2.700	作業用黒板 (900×1800)、名札用 (800×600)、7/27-27、7/27-27、7/27-27、7/27-27
	署長室	塩ビシート貼 02	木口S H=100	クロス貼 (P909F地)	全	左	吸音板 09	2.700	タテ、ヨコ、入、壁、天井
	通信室	塩ビシート貼 02	木口S H=100	特殊合板 04	全	左	吸音板 09	2.700	壁、天井
	救急隊室	塩ビシート貼 02 汚損激甚	木口S H=100	特殊合板 04	全	左	吸音板 09	2.700	壁、天井
	ロビー	塩ビシート貼 02	木口S H=100	特殊合板 04	全	左	吸音板 09	2.700	
	炊事場	塩ビシート貼 02	木口S H=100	ソラコ-1吹付 (硬質ウレタン樹脂吹付) アスベスト含有 (使用禁止)	ソラコ-1吹付 (硬質ウレタン樹脂吹付)	硬質ウレタン樹脂吹付 09 SAP	2.700	浅口皿 30口皿、ガス台、壁、天井	
	便所	モザイクタイル貼	7F角タイル貼	7F角タイル貼 壁CB=100C-2P	全	左	硬質ウレタン樹脂吹付 09 WP	2.700	壁、天井
	浴室	モザイクタイル貼	7F角タイル貼	7F角タイル貼	全	左	硬質ウレタン樹脂吹付 09 WP	2.700	壁、天井
	脱衣	桧合板フロア+塩ビシート	桧合板フロア+塩ビシート	桧合板フロア+塩ビシート	全	左	硬質ウレタン樹脂吹付 09 WP	2.400	壁、天井
	機械室	モルタル塗ゴザ押入	モルタル塗ゴザ押入	ALC版 0100表し	全	左	ALC版 012表し		壁、天井
	充電室	モルタル塗ゴザ押入	モルタル塗ゴザ押入	ALC版 0100表し	全	左	ALC版 012表し		壁、天井
	油庫	モルタル塗ゴザ押入	モルタル塗ゴザ押入	ALC版 0100表し	全	左	ALC版 012表し		壁、天井
	物置	アスベスト貼 02	木口S H=100	特殊合板 04	全	左	吸音板 09	2.700	壁、天井
	物置 (階段下)	モルタル塗ゴザ押入	モルタル塗ゴザ押入	ALC版 0100表し	全	左	OP (鉄部)		壁、天井
2	車庫	コンクリート床ゴザ押入	モルタル塗ゴザ押入	セメント床+吹付 (石綿含有無)	全	左	カラー折版表し		
	仮眠室	クロス貼 汚損激甚	クロス貼 木口S H=100	特殊合板 04	全	左	石膏化粧ホ-ル 09	2.400, 2.700	壁、天井
	会議室	塩ビシート貼 02	木口S H=100	特殊合板 04	全	左	吸音板 09	2.700	黒板 (900×1800) 壁、天井
	更衣室	アスベスト貼 02	木口S H=100	特殊合板 04	全	左	吸音板 09	2.700	壁、天井
	ホール	塩ビシート貼 02	木口S H=100	特殊合板 04	全	左	吸音板 09	2.700	
	便所	モザイクタイル貼 (壁・床・天井)	7F角タイル貼	7F角タイル貼 壁CB=100C-2P	全	左	硬質ウレタン樹脂吹付 09 WP	2.400	壁、天井
	物置	アスベスト貼 02	木口S H=100	特殊合板 04	全	左	吸音板 09	2.700	壁、天井
共用	押入	合板 04 TP	セモ灯	合板 04 TP	全	左	合板 04 TP		
	階段室	アスベスト貼	OP (鉄部)	特殊合板 04	全	左	吸音板 09		

根	廻	モルタル/骨組み	ルーフドレン	鉄骨製 重量 (100kg 標準) 100kg, 7kg
外	壁	弾性タイル吹付 (ALC板 010F地)	壁 根	7F 100kg, 7F 7kg
屋	根	パネン防水 (新工法) (ALC板 010F地)		
		カラー折板 010F-300 (リバー 産鉄板)		
		パネン (ABC板 010F-300)		

1. 上向き - 屋根全面 (100×100×6 厚、40×40×6 厚、20×20×6 厚)
2. 下向き - 屋根全面 (100×100×6 厚、40×40×6 厚、20×20×6 厚)
3. 屋根全面 - 0.5mm厚
4. 屋根全面 - 0.5mm厚 (屋根全面)
5. 屋根全面 - 0.5mm厚 (屋根全面)
6. 屋根全面 - 0.5mm厚 (屋根全面)
7. サッシ廻り - コーキング材


アスベスト分析調査 (定性分析) 予定箇所を示す。
 ※アスベスト分析調査の検体数は9検体を想定しているが、『石綿有無事前調査詳細表』(二次スクリーニングまで)を提出のうえ、調査職員との打合せにより最終的な検体数を決定するものとする。

鳥取県東部広域行政(管) 気高消防署新築 工事			
図名	仕上図	SCALE	1/1
図号	16-2	NO.	16-2
鳥取市	建設部	1級建築士登録	13 年度
建築課	第429号		


長

室名	面積
飯廳室	12.21
衣櫥室	27.21
更衣室	13.75
便所	7.4
物置	5.0
小-1(附設)	26.97
計	132.87 m ²

室名	面積
庫房	166.21
串-1室	31.21
番長室	11.21
通風室	16.5
緊急降室	12.0
物置	10.0
炊事場	17.5
浴室(附設)	7.4
便所	9.21
機械室	12.89
充電室	7.86
油庫	7.86
玄関	4.0
小-1(附設)	49.6
計	263.86 m ²

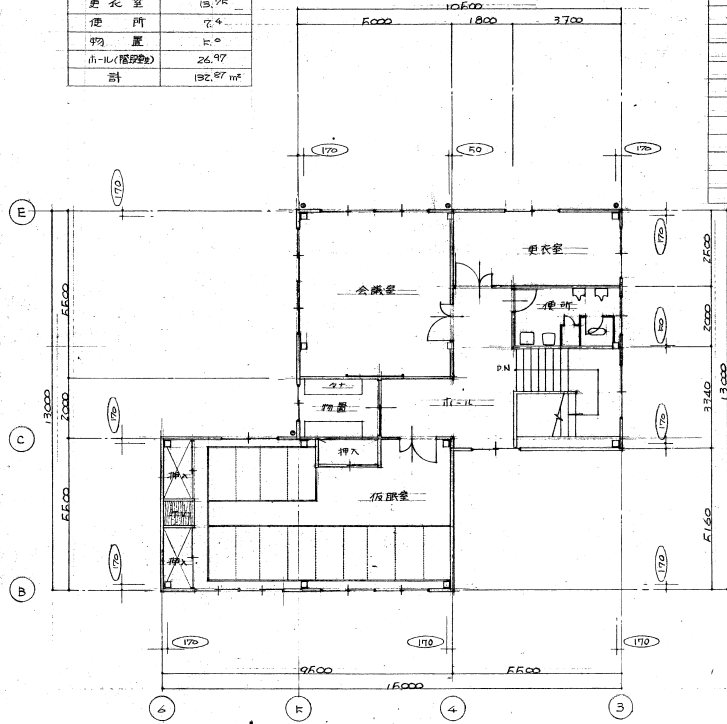

2階平面図 SCALE: 1/100

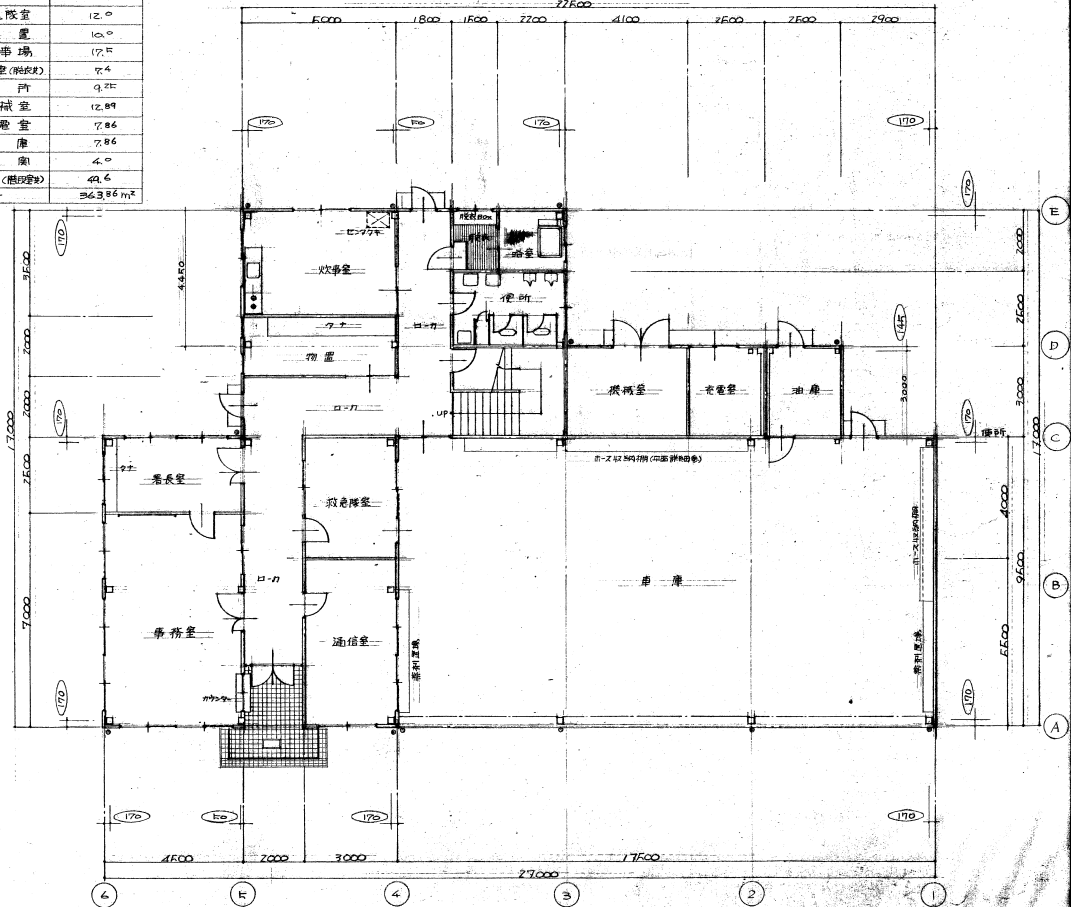

1階平面図 SCALE: 1/100

鳥取県東部広域行政(管) 気高消防署新築工事

図名 平面図

図尺 1/100


図式 16-3

鳥取市 建設部 建築課 第42134号

1/16年度




市面積	㎡
1F	363.86
2F	132.87
合計	496.73

● 壁有線分示之
○ 柱有線分示之

 

鳥取県東部広域行政(管) 気高消防署新築 工事				
国名	日本国			SCALE
市長	鎌長福徳	係長	津佐 賢二	1/100
本橋				NQ 16-4
鳥取市	建設部 建築課	級建築士登録 第42734号		53 年度

氣

   

記号	種 類
(A)	下口カマースパニドル①
(B)	吸音板②
(C)	壁カル板③・④
(D)	石膏板⑤・⑥⑦
(E)	バスマ⑧
(F)	A・L・C板⑨⑩⑪⑫
(G)	カー折板⑬⑭⑮
(H)	合板⑯⑰
(I)	壁カル板⑱⑲


※ 便所、浴室、脱衣室、炊事場へステンレス使用、事

※カーテン Box 部の窓はブラインド取付の事。

鳥取県東部広域行政(管) 気高消防署新築工事					
図名	天井伏図 屋根伏図				SCALE
課長	課長加	係長	主任	製図	1/100 1/200
					NO.
鳥取市 建設部 建築課					16 一六
1 級建築士登録 第42734号					印
					丁 年度

氣商

32

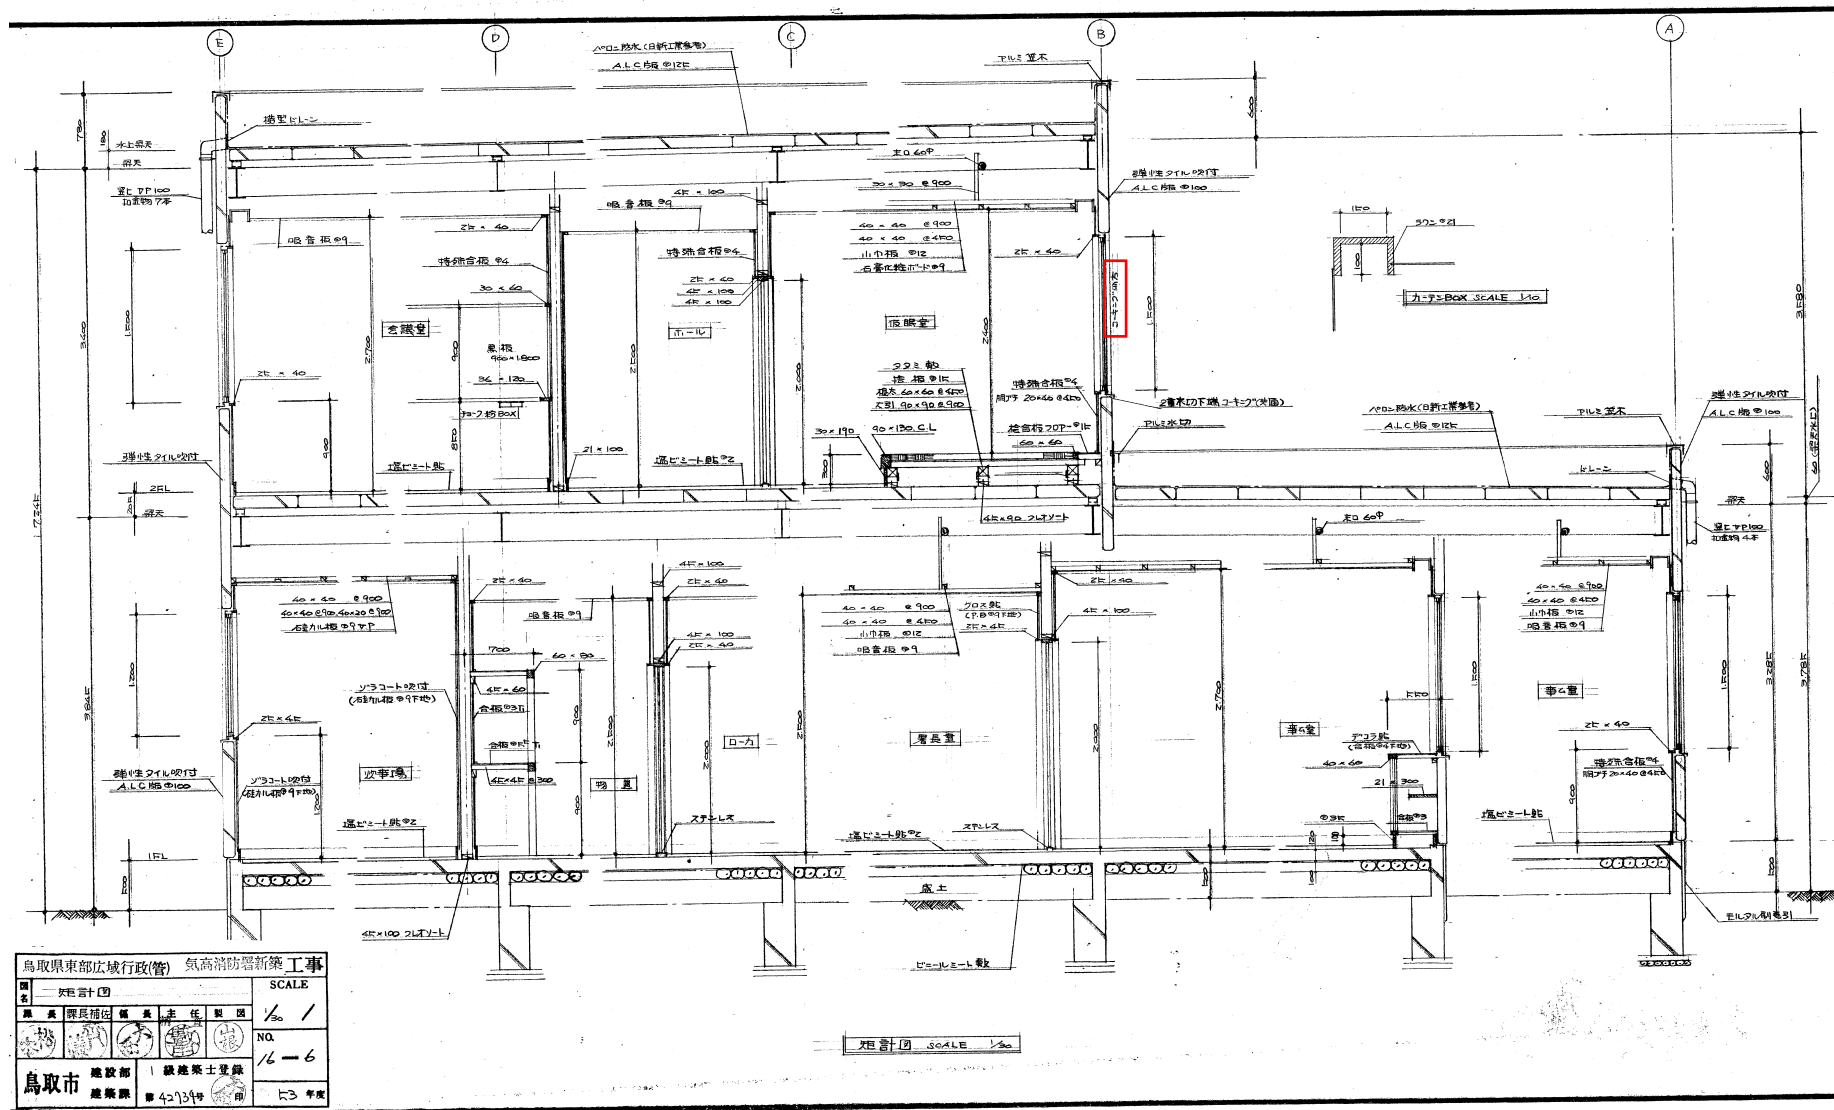

16

2m x 3m 2, 5 & 4

